



# PLANTA BAJA DEMOLICION

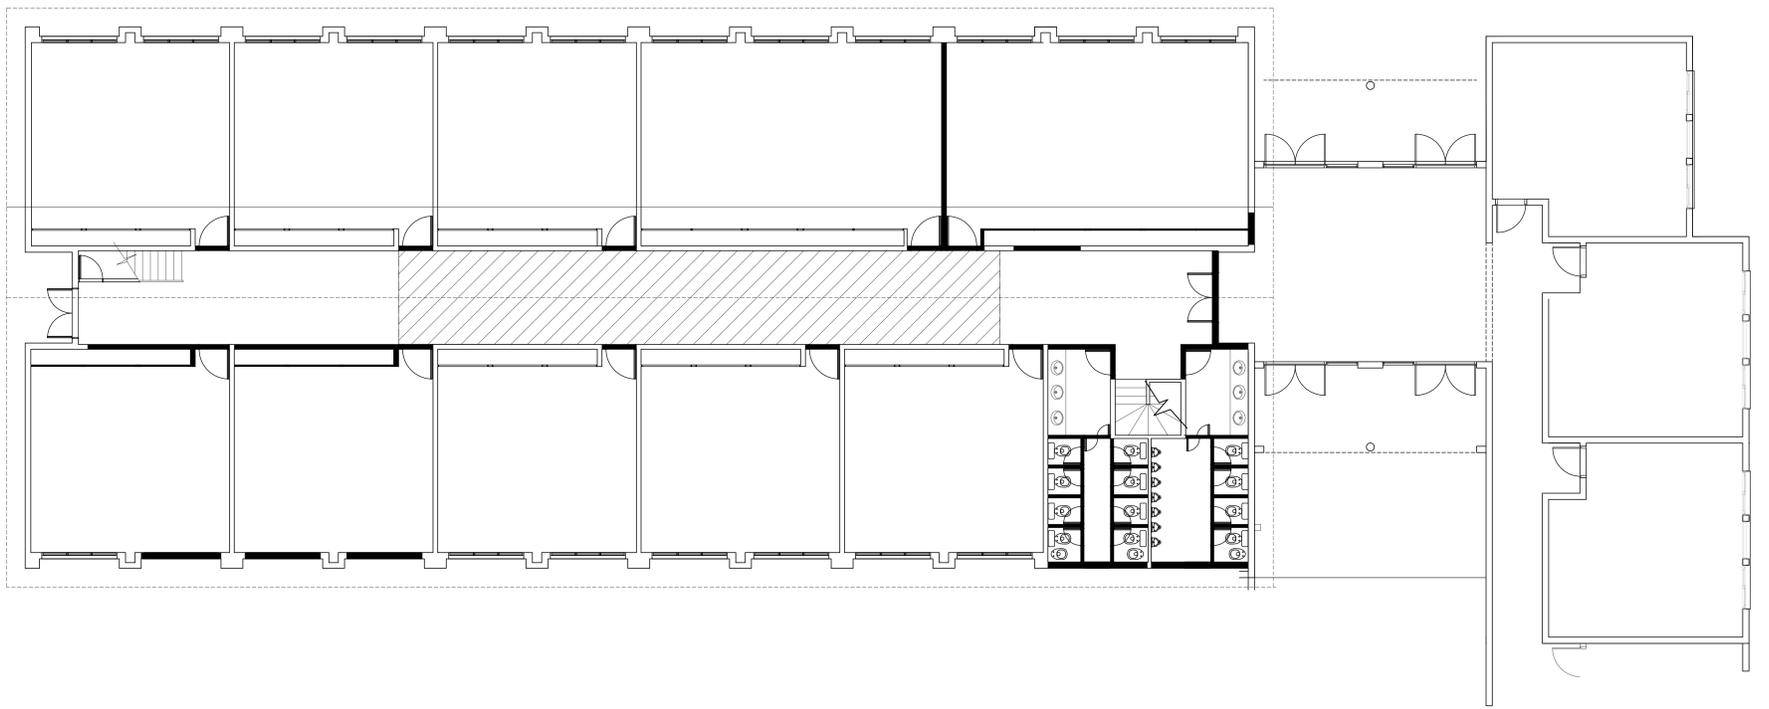


L.M.


E.M.

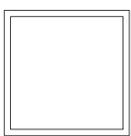

# PLANTA TECHO - DEMOLICIÓN



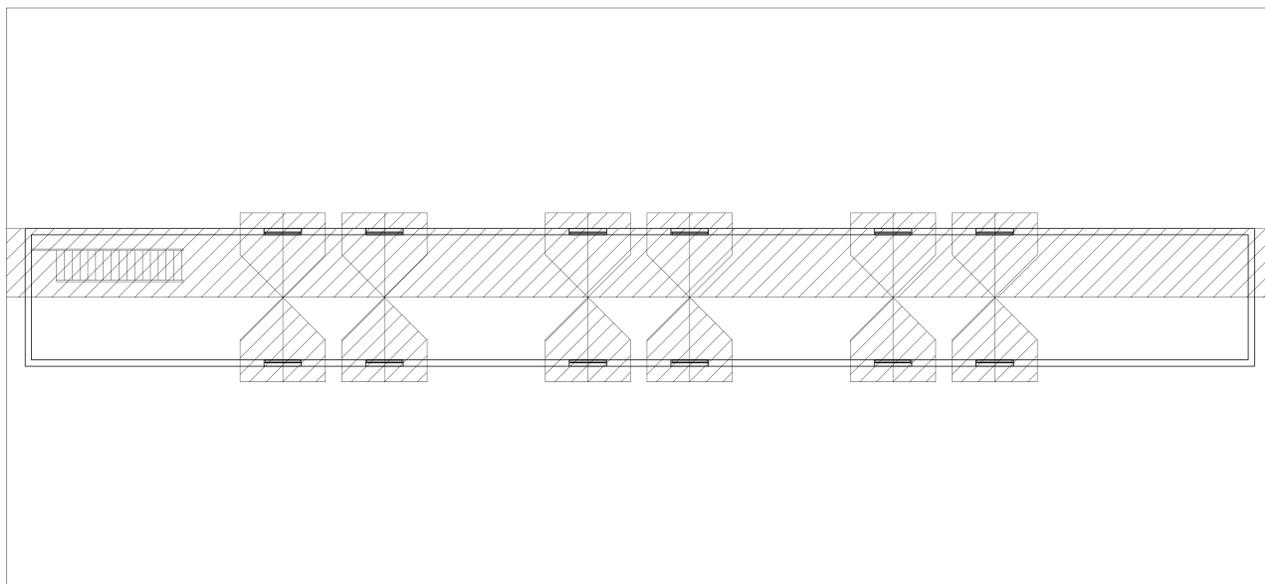


# CORTE DEMOLICIÓN

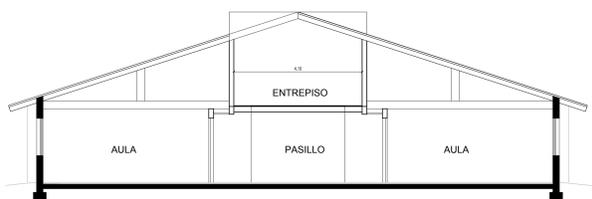


CORTE A - A: situación actual  
■ A DEMOLER



# PLANTA BAJA

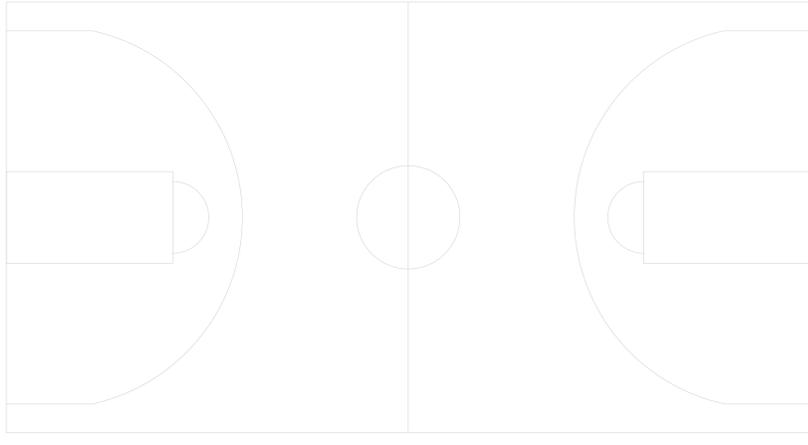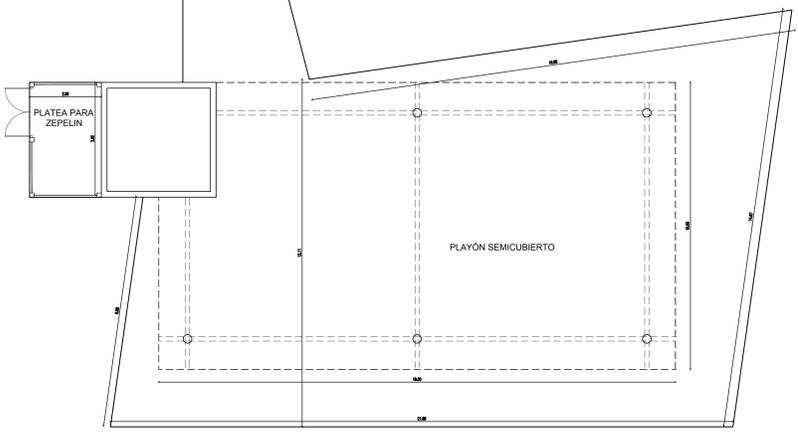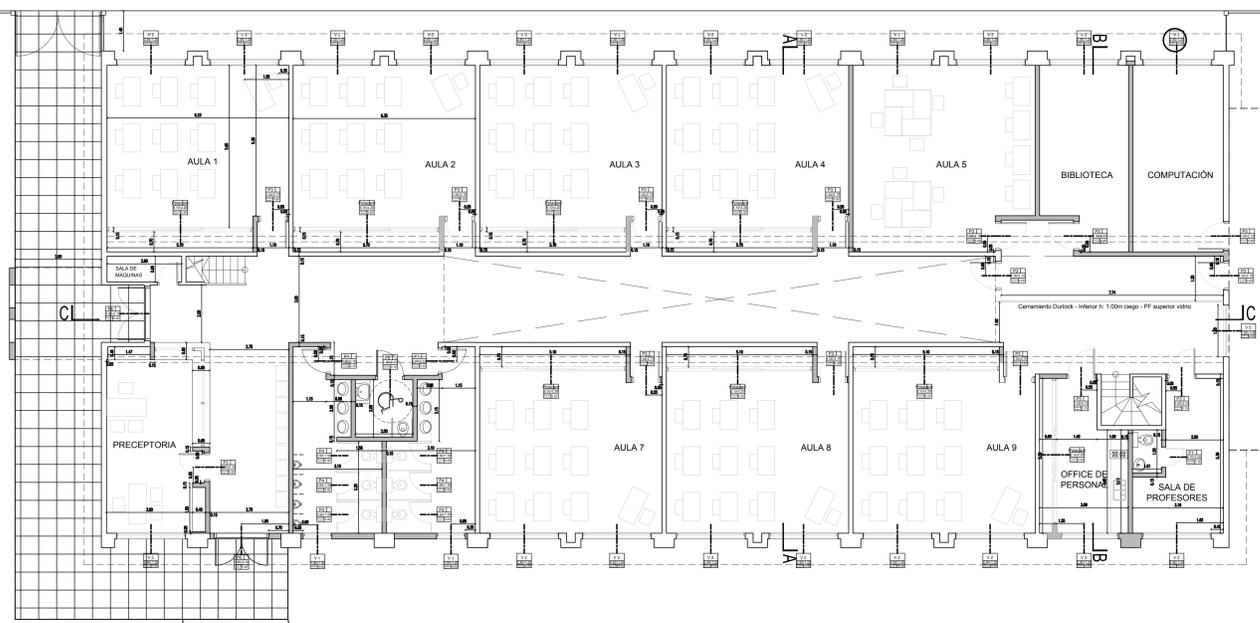

# PLANTA ALTA

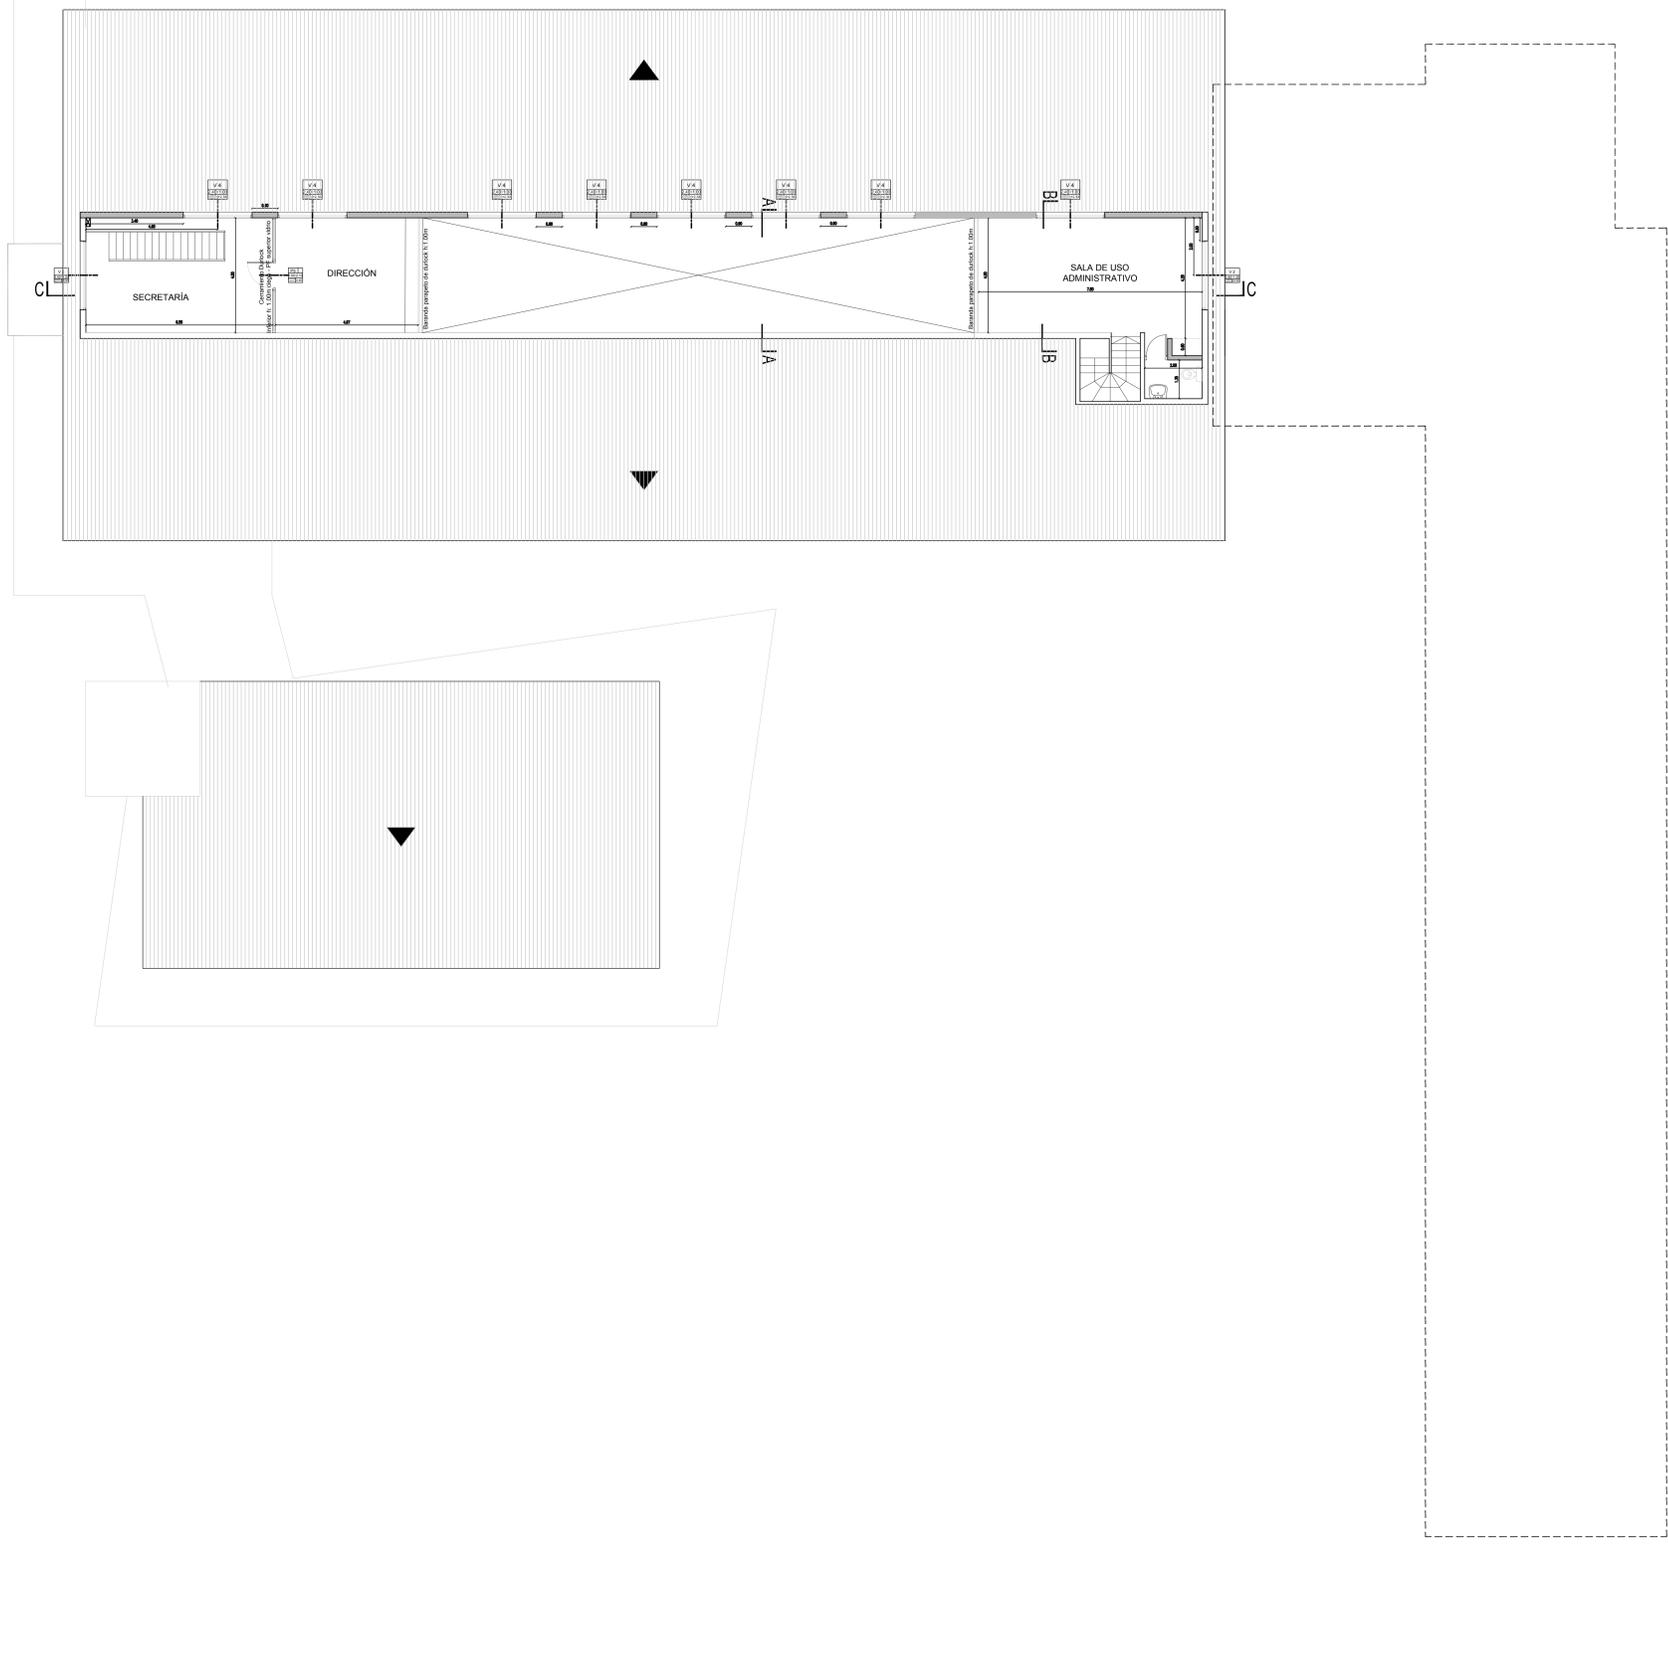


# CORTES

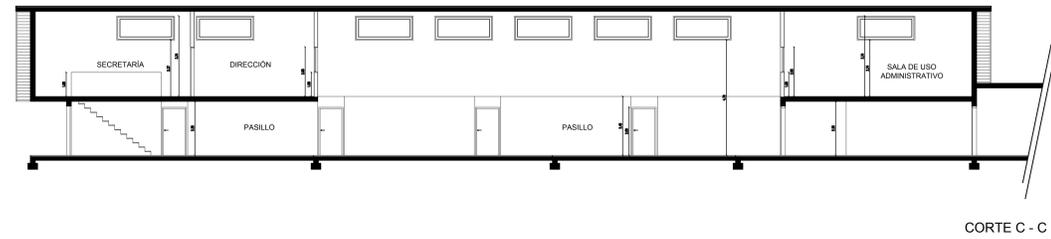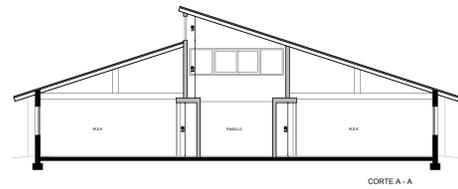

# FACHADAS




FACHADA PRINCIPAL

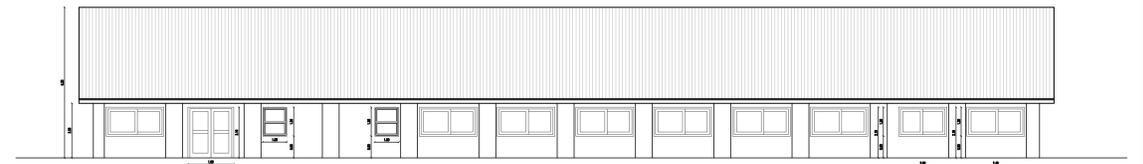


FACHADA POSTERIOR

# CALEFACCIÓN


## PLANTA ALTA

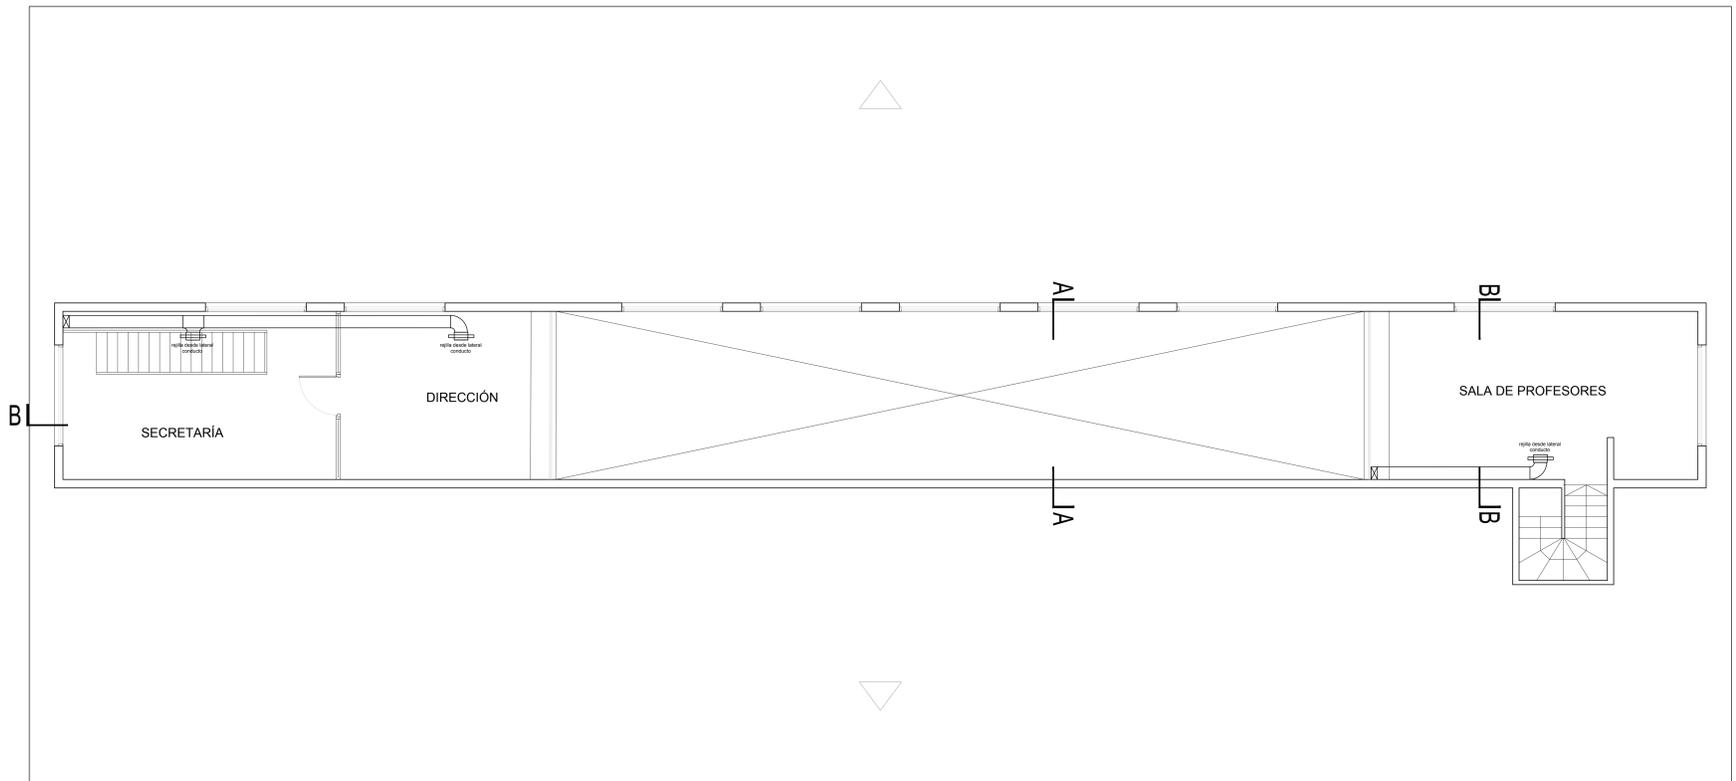

## PLANTA BAJA

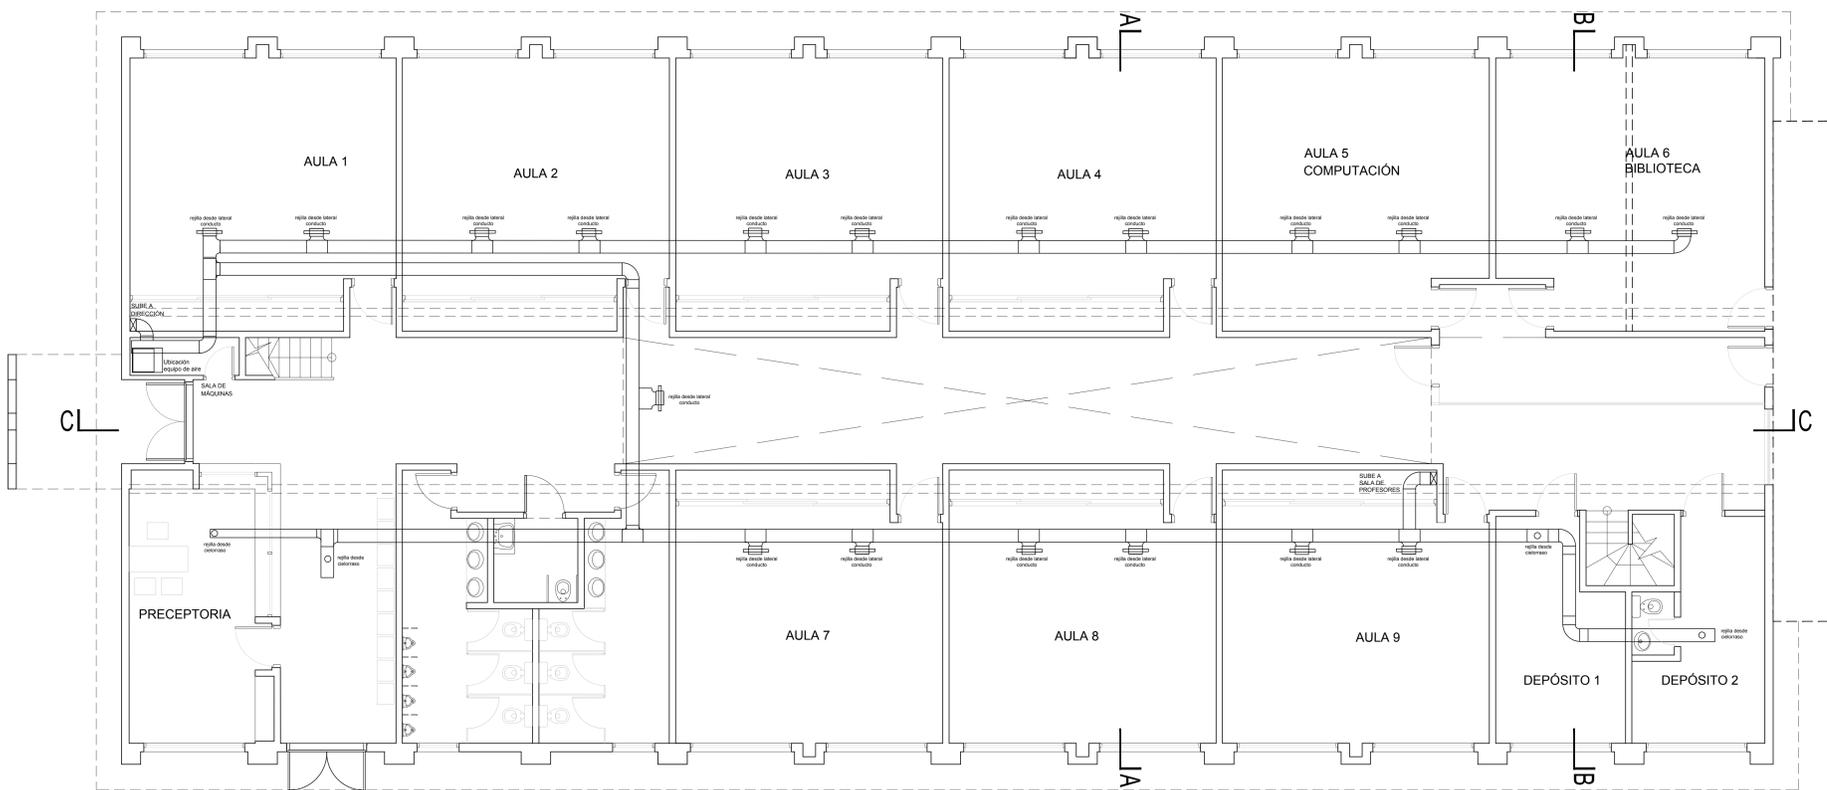


Tipo: <b>P3</b>	UBICACIÓN: Puerta de Aulas	MARCO: de madera para amurar - color blanco	Tipo: <b>P4</b>	UBICACIÓN: Puerta box baños	MARCO:
	TIPO: 1 hoja de abrir - 2 tableros	HOJA: 1 hoja de abrir con vidrio superior		TIPO: 1 hoja de abrir	HOJA:
VIDRIO: Float de 6 mm	HERRAJES: color platil	Esc. 1:50	VIDRIO: NO	HERRAJES: color platil	Esc. 1:50
NOTA: Todas las medidas serán verificadas en obra - Apertura hacia afuera			NOTA: Todas las medidas serán verificadas en obra - Apertura hacia afuera		
Cant: 13			Cant: 6		


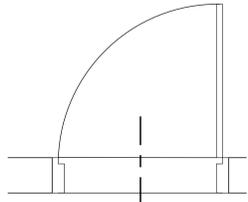


Planta


<b>P3</b>
1.00x2.10
ESPESOR MARCO 0.15

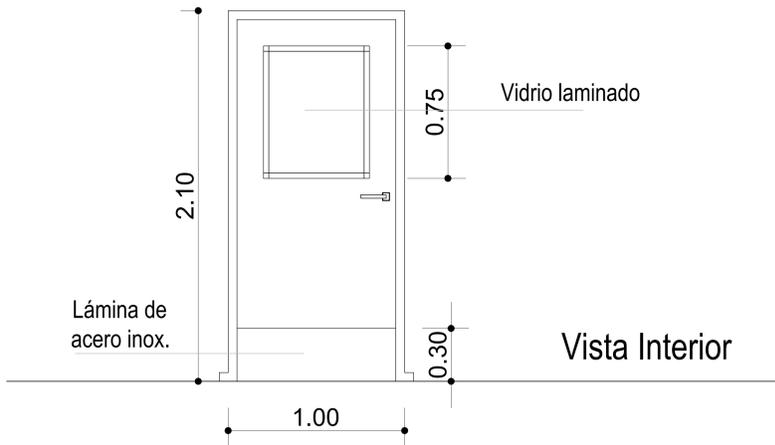


Vista Interior

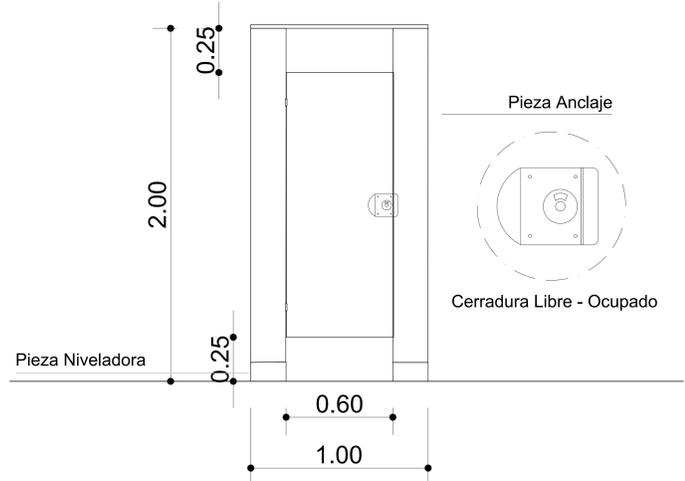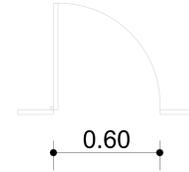


Tipo: <b>P2</b>	UBICACIÓN: Baño disc.	MARCO: de madera para amurar - color blanco	Tipo: <b>P1 - P1'</b>	UBICACIÓN: Acceso Baños.	MARCO: de madera para amurar - color blanco
	TIPO: 1 hoja de abrir -	HOJA: 1 hoja de abrir		TIPO: 1 hoja de abrir -	HOJA: 1 hoja de abrir
HERRAJES: color platil		Esc. 1:50	HERRAJES: color platil		Esc. 1:50
NOTA: Todas las medidas serán verificadas en obra - Apertura hacia afuera			NOTA: Todas las medidas serán verificadas en obra - Apertura hacia adentro		
Cant: 1			Cant: 3		

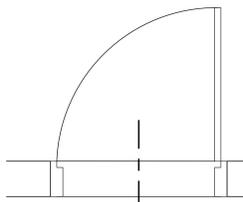



<b>P2</b>
1.00x2.10
ESPESOR MARCO 0.15

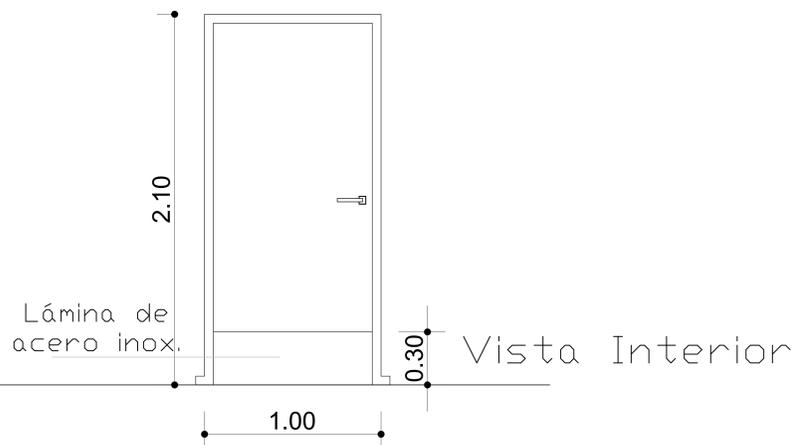

Vista Interior

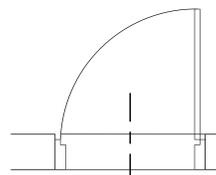

<b>P1</b>
0.90x2.10
ESPESOR MARCO 0.15

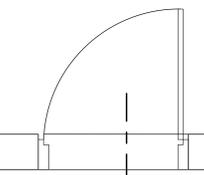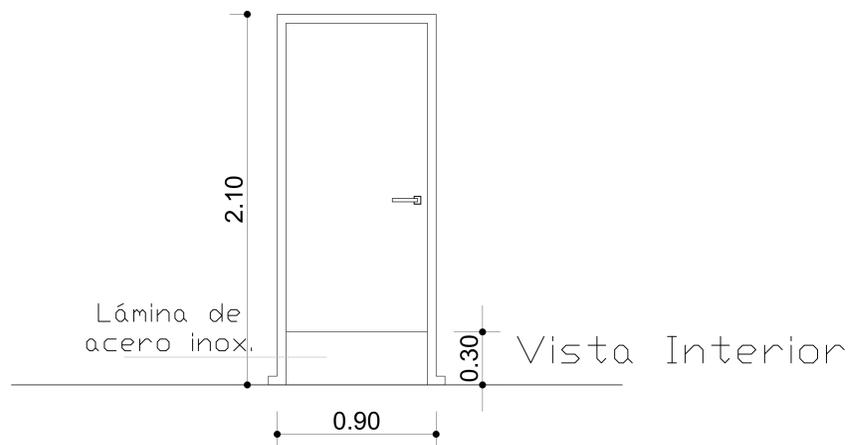

<b>P1'</b>
0.70x2.10
ESPESOR MARCO 0.15

Vista Interior

NOTA: TODAS LAS MEDIDAS DEBERÁN SER TOMADAS Y AJUSTADAS EN OBRA.




**Secretaría de Planeamiento  
Municipalidad de Pinamar**

PROYECTO: Ampliación de 2 aulas y batería de baños  
en Escuela Técnica N°1  
FECHA: Enero 2018

PLANILLA  
DE  
PUERTAS


**ESCALA 1:50**

Tipo: <b>P5</b>	UBICACIÓN: Puerta en divisiones	MARCO: de aluminio - color blanco	Tipo: <b>P6</b>	UBICACIÓN: Puerta de ENTRADA	PREMARCO: Aluminio especial linea MODENA
	TIPO: 1 hoja de abrir - aluminio bco.	HOJA: 1 hoja de abrir con vidrio sup. e inf.		TIPO: 2 hojas de abrir	MARCO: de aluminio - color blanco
VIDRIO: Float de 6 mm	HERRAJES: color platil	Esc. 1:50	VIDRIO: Float de 6 mm laminado	HOJA: 2 hojas de abrir hacia afuera color BCO.	Esc. 1:50
NOTA: Todas las medidas serán verificadas en obra - Apertura hacia afuera		Cant: 3	HERRAJES: de seguridad color blanco - cerradura antipánico		Cant: 2
NOTA: Todas las medidas serán verificadas en obra - Apertura hacia afuera					

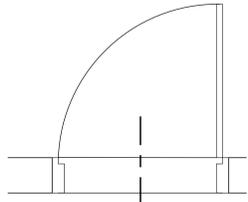

Planta


P5  
1.00x2.10  
ESPESOR MARCO 0.15

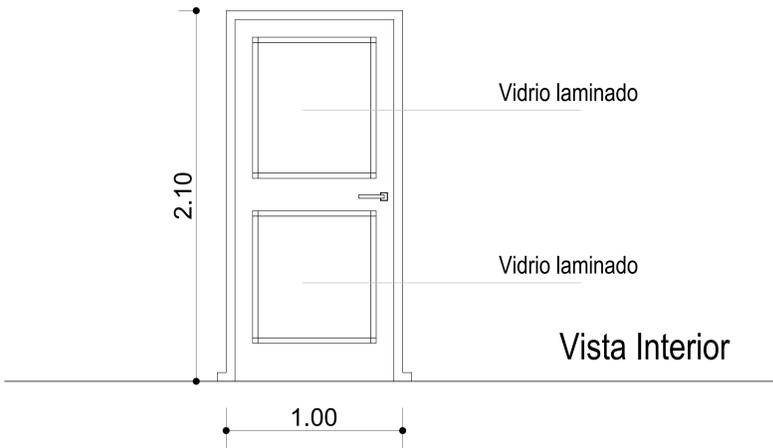

Vidrio laminado


Vidrio laminado

Vista Interior

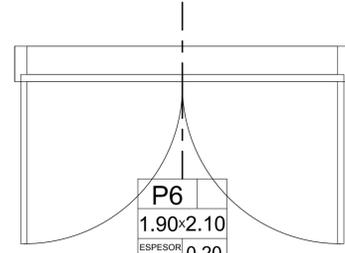

Planta

P6  
1.90x2.10  
ESPESOR MARCO 0.20

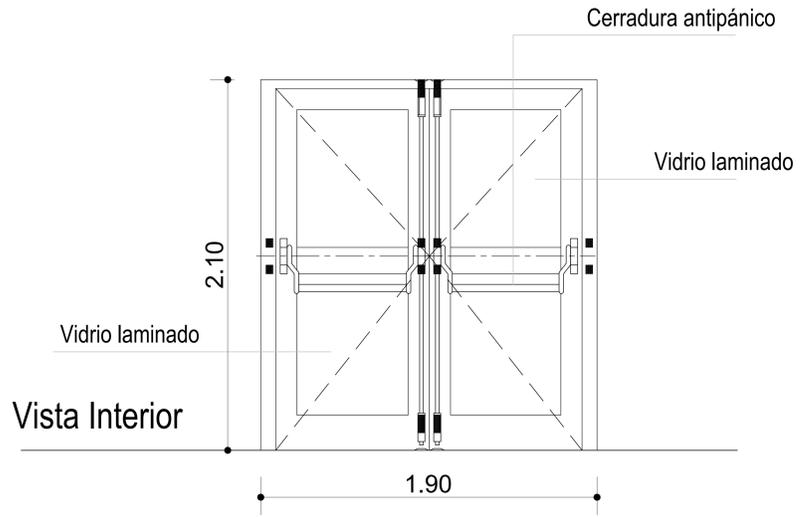


Cerradura antipánico

Vidrio laminado

Vidrio laminado

Vista Interior

Tipo: <b>V1</b>	UBICACIÓN: Baños	MARCO: de aluminio - color blanco	Tipo: <b>V2</b>	UBICACIÓN: Sala de depósito	MARCO: de aluminio - color blanco
	TIPO: 1 hoja - 1banderola	HOJA: 1 hoja de abrir banderola		TIPO: 2 hojas corredizas	HOJA: 2 hojas de correr
VIDRIO: Float de 6 mm	HERRAJES: de seguridad color blanco	Esc. 1:50	VIDRIO: Float de 6 mm	HERRAJES: de seguridad color blanco	Esc. 1:50
NOTA: Todas las medidas serán verificadas en obra - PROTECCION: Rejas		Cant: 2	NOTA: Todas las medidas serán verificadas en obra - PROTECCION: Rejas		Cant: 1

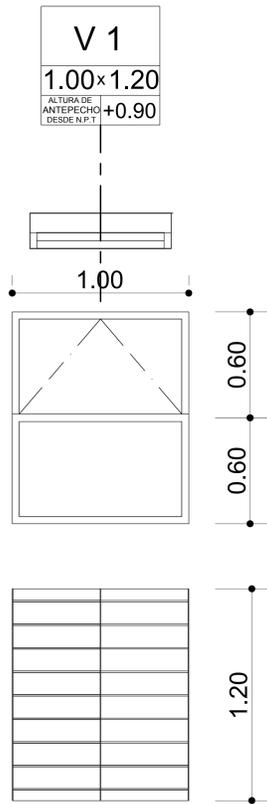

V 1


1.00x1.20  
ALTURA DE ANTEPECHO DESDE N.P.T +0.90

1.00

0.60

0.60

1.20

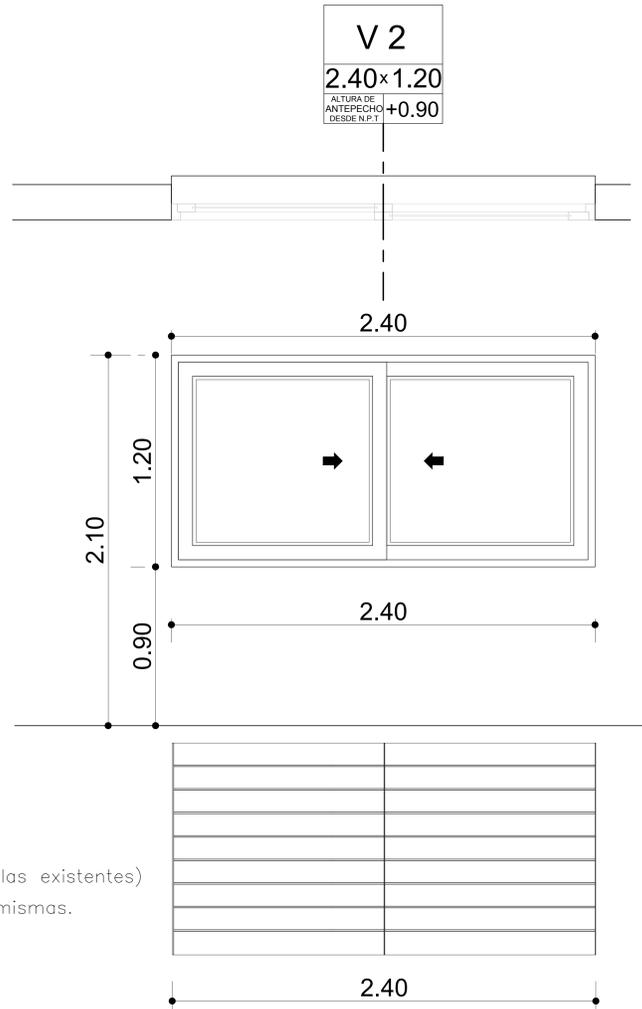

V 2

2.40x1.20  
ALTURA DE ANTEPECHO DESDE N.P.T +0.90

2.40

2.10

1.20

0.90

2.40

2.40

2.40

PROTECCION: Barrotes horizontales de hierro redondo macizo (diámetro 12 mm). (Igual a las existentes)  
Firmemente sujetos por planchuelas de 1" x 3/16". Los barrotes pasan a través de las mismas.  
Grapas de amure para amurar en la pared en forma independiente de la ventana.  
Protección con pintura anticorrosiva blanca con aplicación electrostática.  
Aptas para ventanas estándar de acero, aluminio y madera.

NOTA: TODAS LAS MEDIDAS DEBERÁN SER TOMADAS Y AJUSTADAS EN OBRA.





Secretaría de Planeamiento  
Municipalidad de Pinamar

PROYECTO: Ampliación de 2 aulas y batería de baños  
en Escuela Técnica N°1  
FECHA: Enero 2018


PLANILLA  
DE  
PUERTAS

ESCALA 1:50

Tipo: <b>V3</b>	UBICACIÓN: Sala de depósito	MARCO: de aluminio - color blanco	Tipo: <b>V2'</b>	UBICACIÓN: Sala de depósito	MARCO: de aluminio - color blanco
	TIPO: Paño fijo	HOJA: fijo		TIPO: 2 hojas corredizas	HOJA: 2 hojas de correr
VIDRIO: Float de 6 mm	HERRAJES: no	Esc. 1:50	VIDRIO: Float de 6 mm	HERRAJES: de seguridad color blanco	Esc. 1:50
NOTA: Todas las medidas serán verificadas en obra -			NOTA: Todas las medidas serán verificadas en obra - PROTECCION: Rejas		
Cant: 8			Cant: 1		

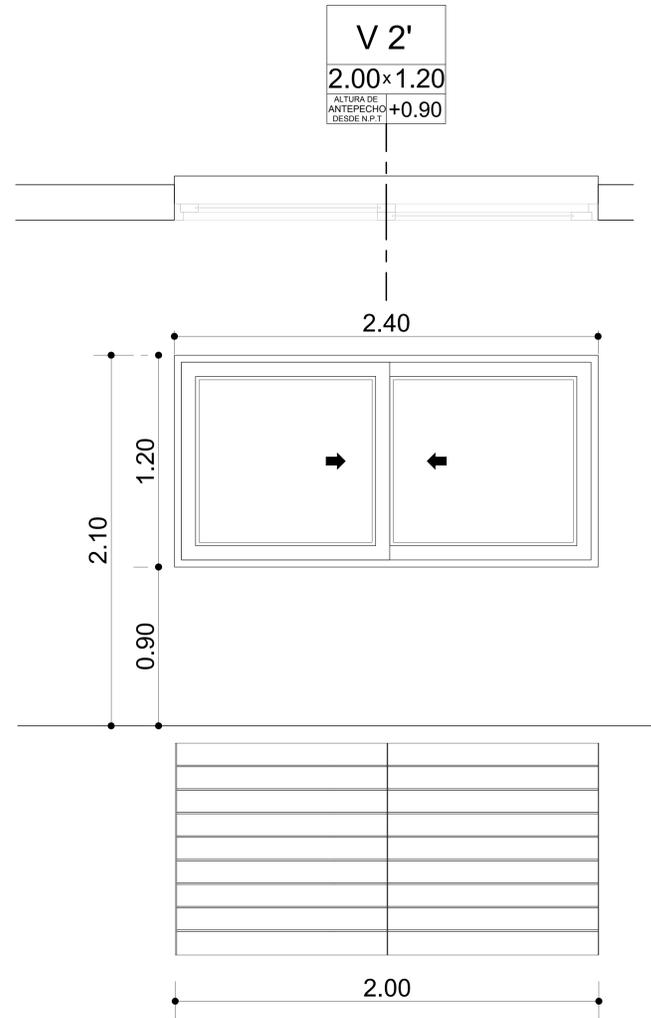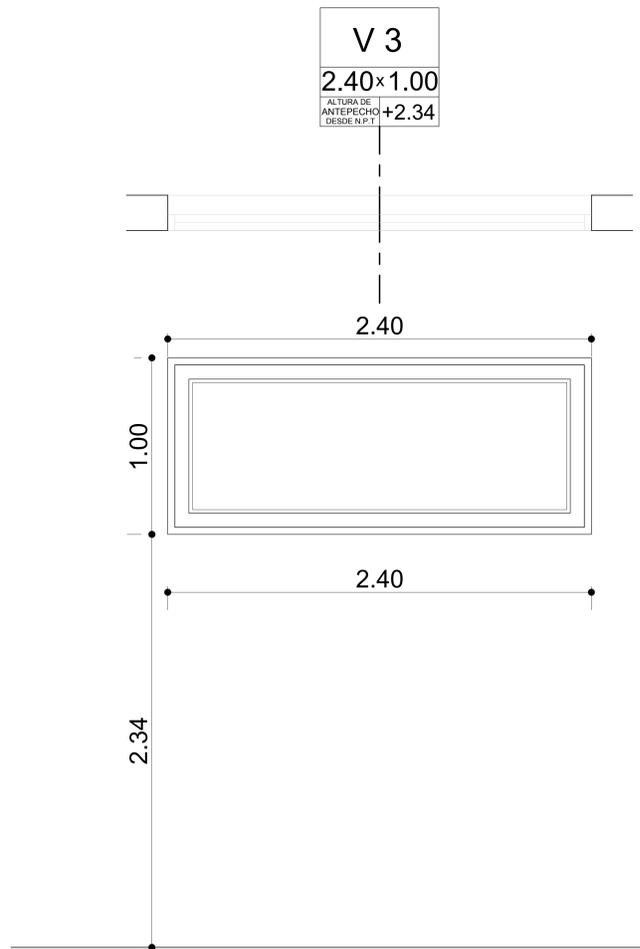

Tipo: <b>V5</b>	UBICACIÓN: Hall	MARCO: de aluminio - color blanco	Esc. 1:50
	TIPO: Paño fijo	HOJA: fijo	
VIDRIO: Float de 6 mm	HERRAJES: no	Cant: 1	
NOTA: Todas las medidas serán verificadas en obra -			

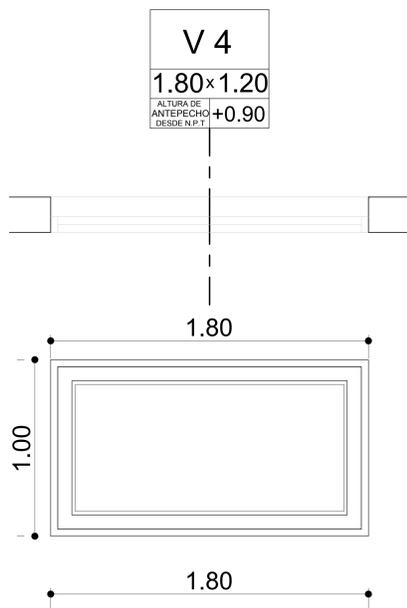

NOTA: TODAS LAS MEDIDAS DEBERÁN SER TOMADAS Y AJUSTADAS EN OBRA.




**Secretaría de Planeamiento  
Municipalidad de Pinamar**

PROYECTO: Ampliación de 2 aulas y batería de baños  
en Escuela Técnica N°1  
FECHA: Enero 2018


PLANILLA  
DE  
PUERTAS

**ESCALA 1:50**


Tipo: <b>Pplacard</b>	UBICACIÓN: Aulas/Office de personal	MARCO: de madera para amurar - color blanco
	TIPO: 3 hojas corredizas	HOJA: 3 hojas corredizas
VIDRIO: no	HERRAJES: color platil	Esc. 1:50
NOTA: Todas las medidas serán verificadas en obra - Apertura hacia afuera		Cant: 7

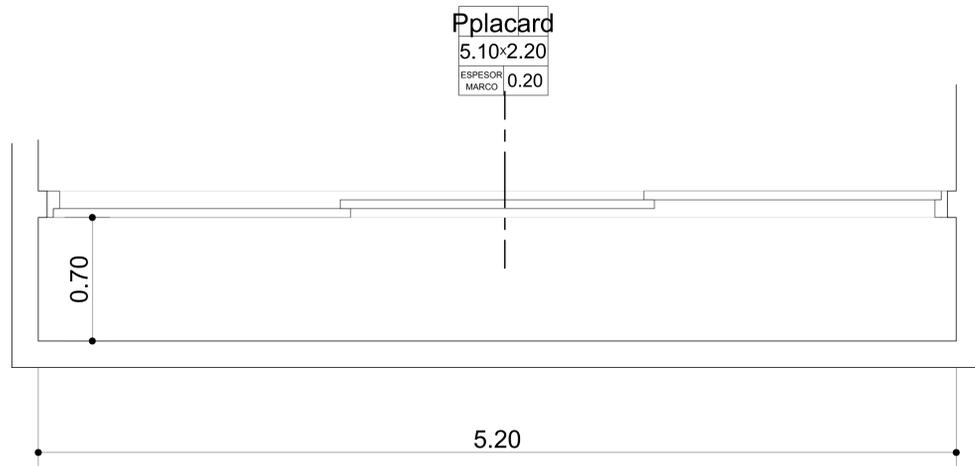

Planta

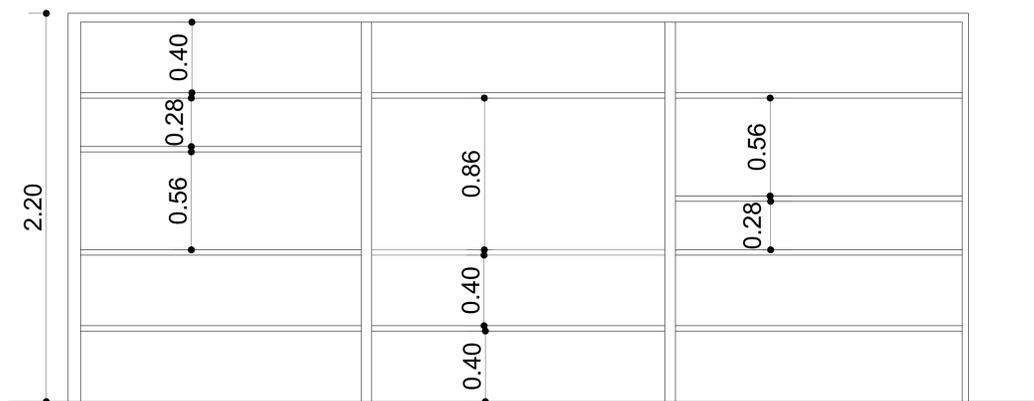

Vista Interior

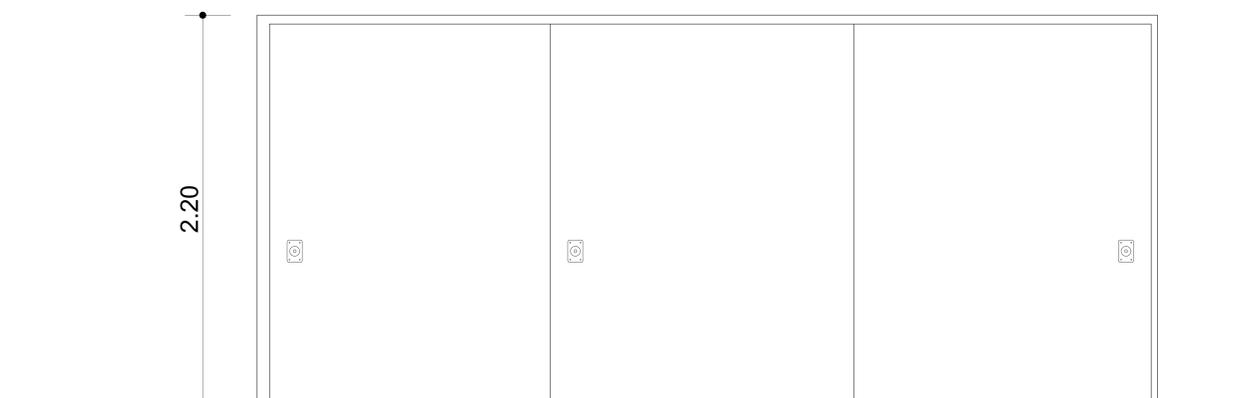

Vista

NOTA: TODAS LAS MEDIDAS DEBERÁN SER TOMADAS Y AJUSTADAS EN OBRA.



**Secretaría de Planeamiento  
Municipalidad de Pinamar**


PROYECTO: Ampliación de 2 aulas y batería de baños  
en Escuela Técnica N°1  
FECHA: Enero 2018

PLANILLA  
DE  
PUERTAS



**ESCALA 1:50**

# CIELORRASOS

## PLANTA ALTA

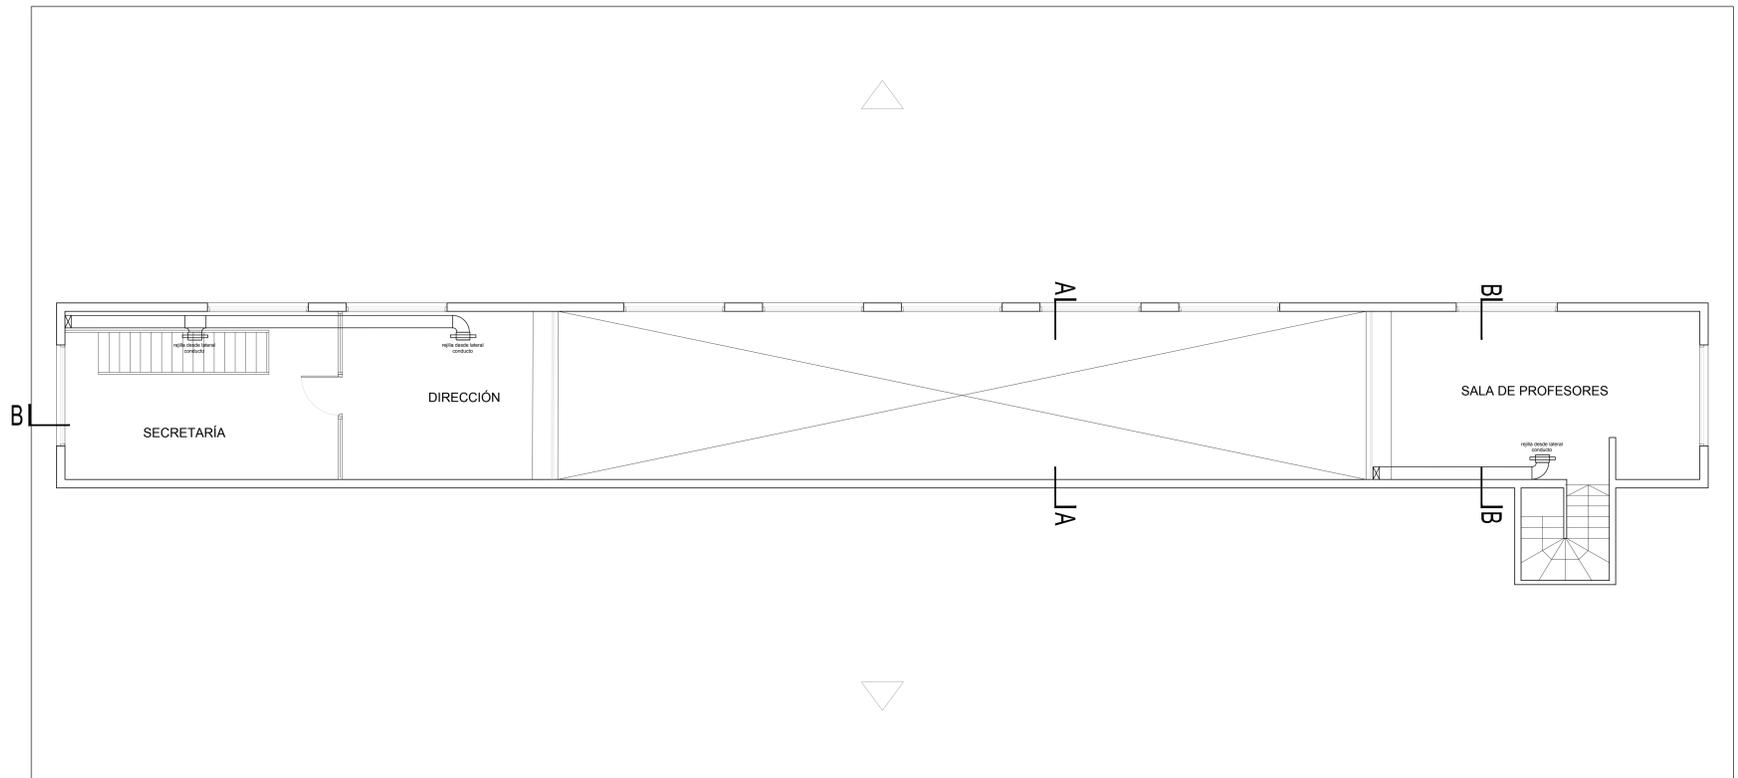

## PLANTA BAJA

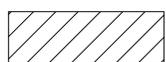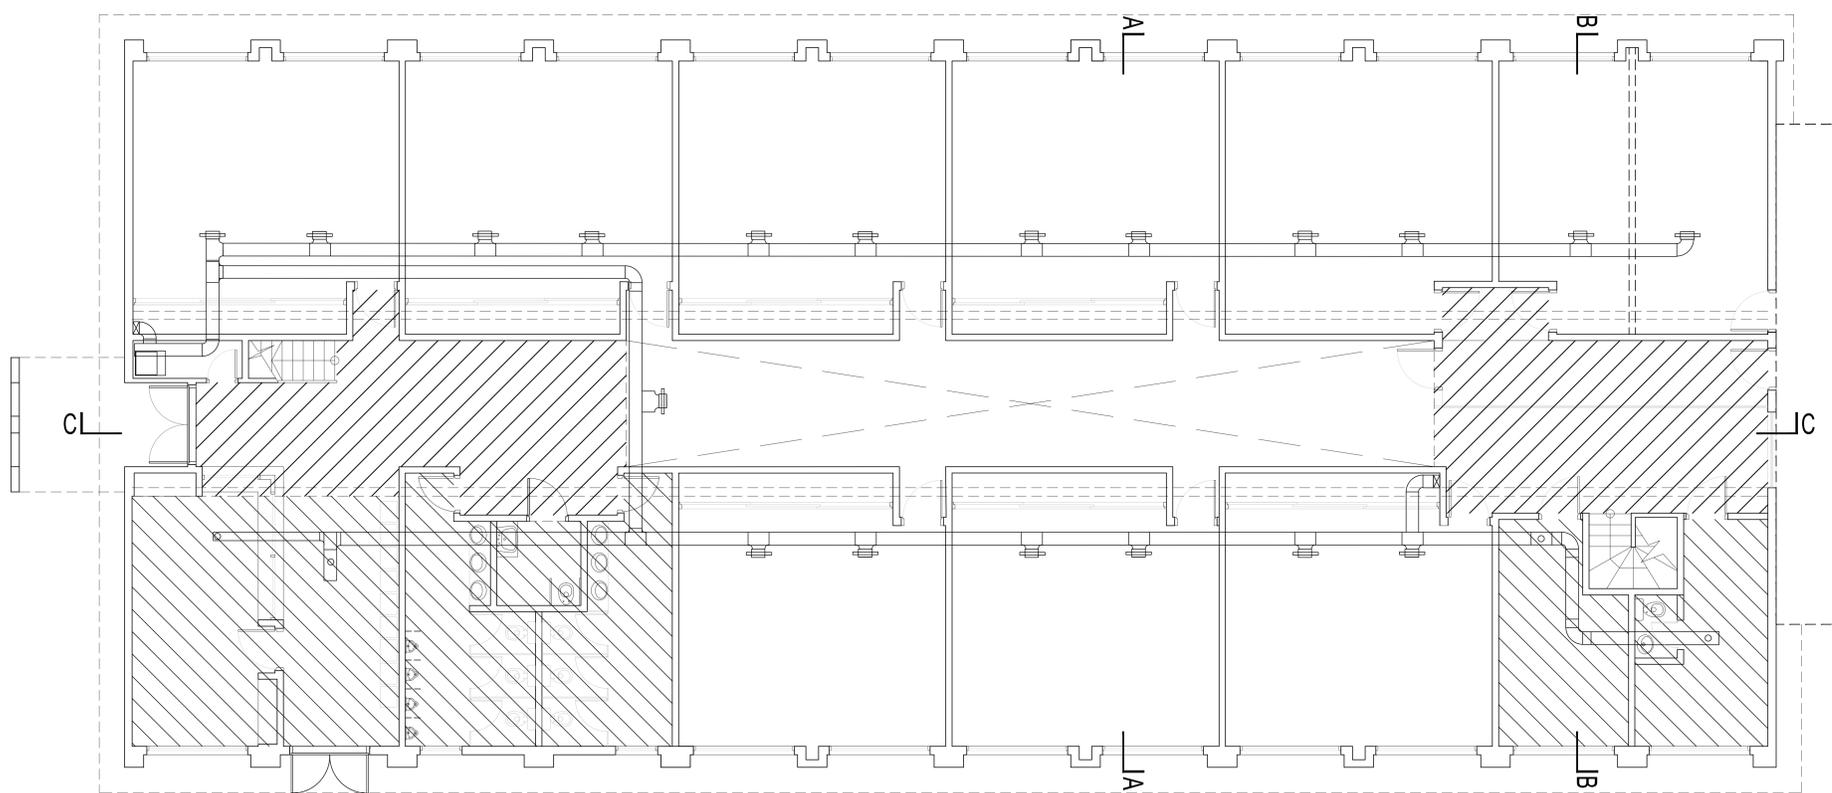


Cielorraso suspendido A MENOR ALTURA




Cielorraso suspendido A MAYOR ALTURA

# INSTALACIÓN ELÉCTRICA

## PLANTA ALTA


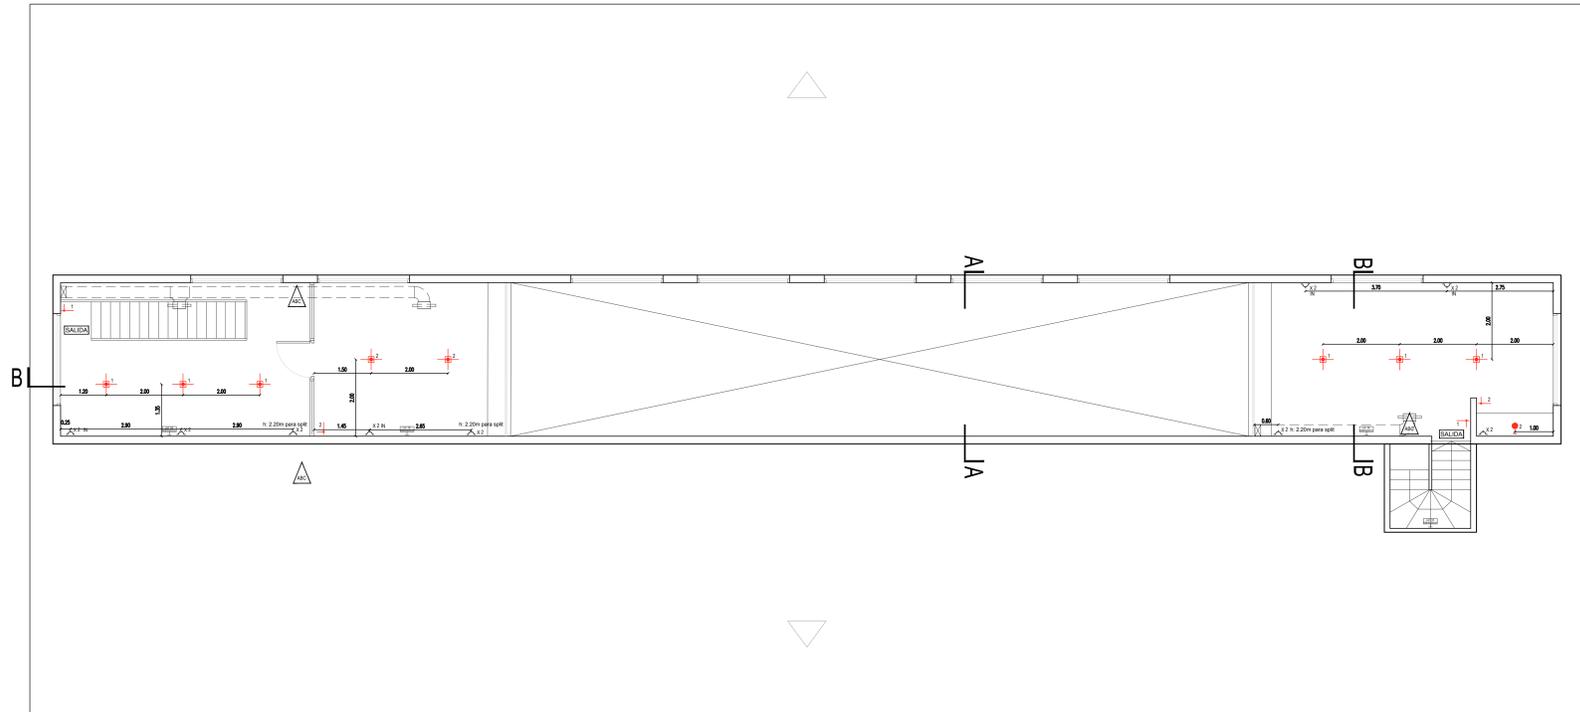


## PLANTA BAJA

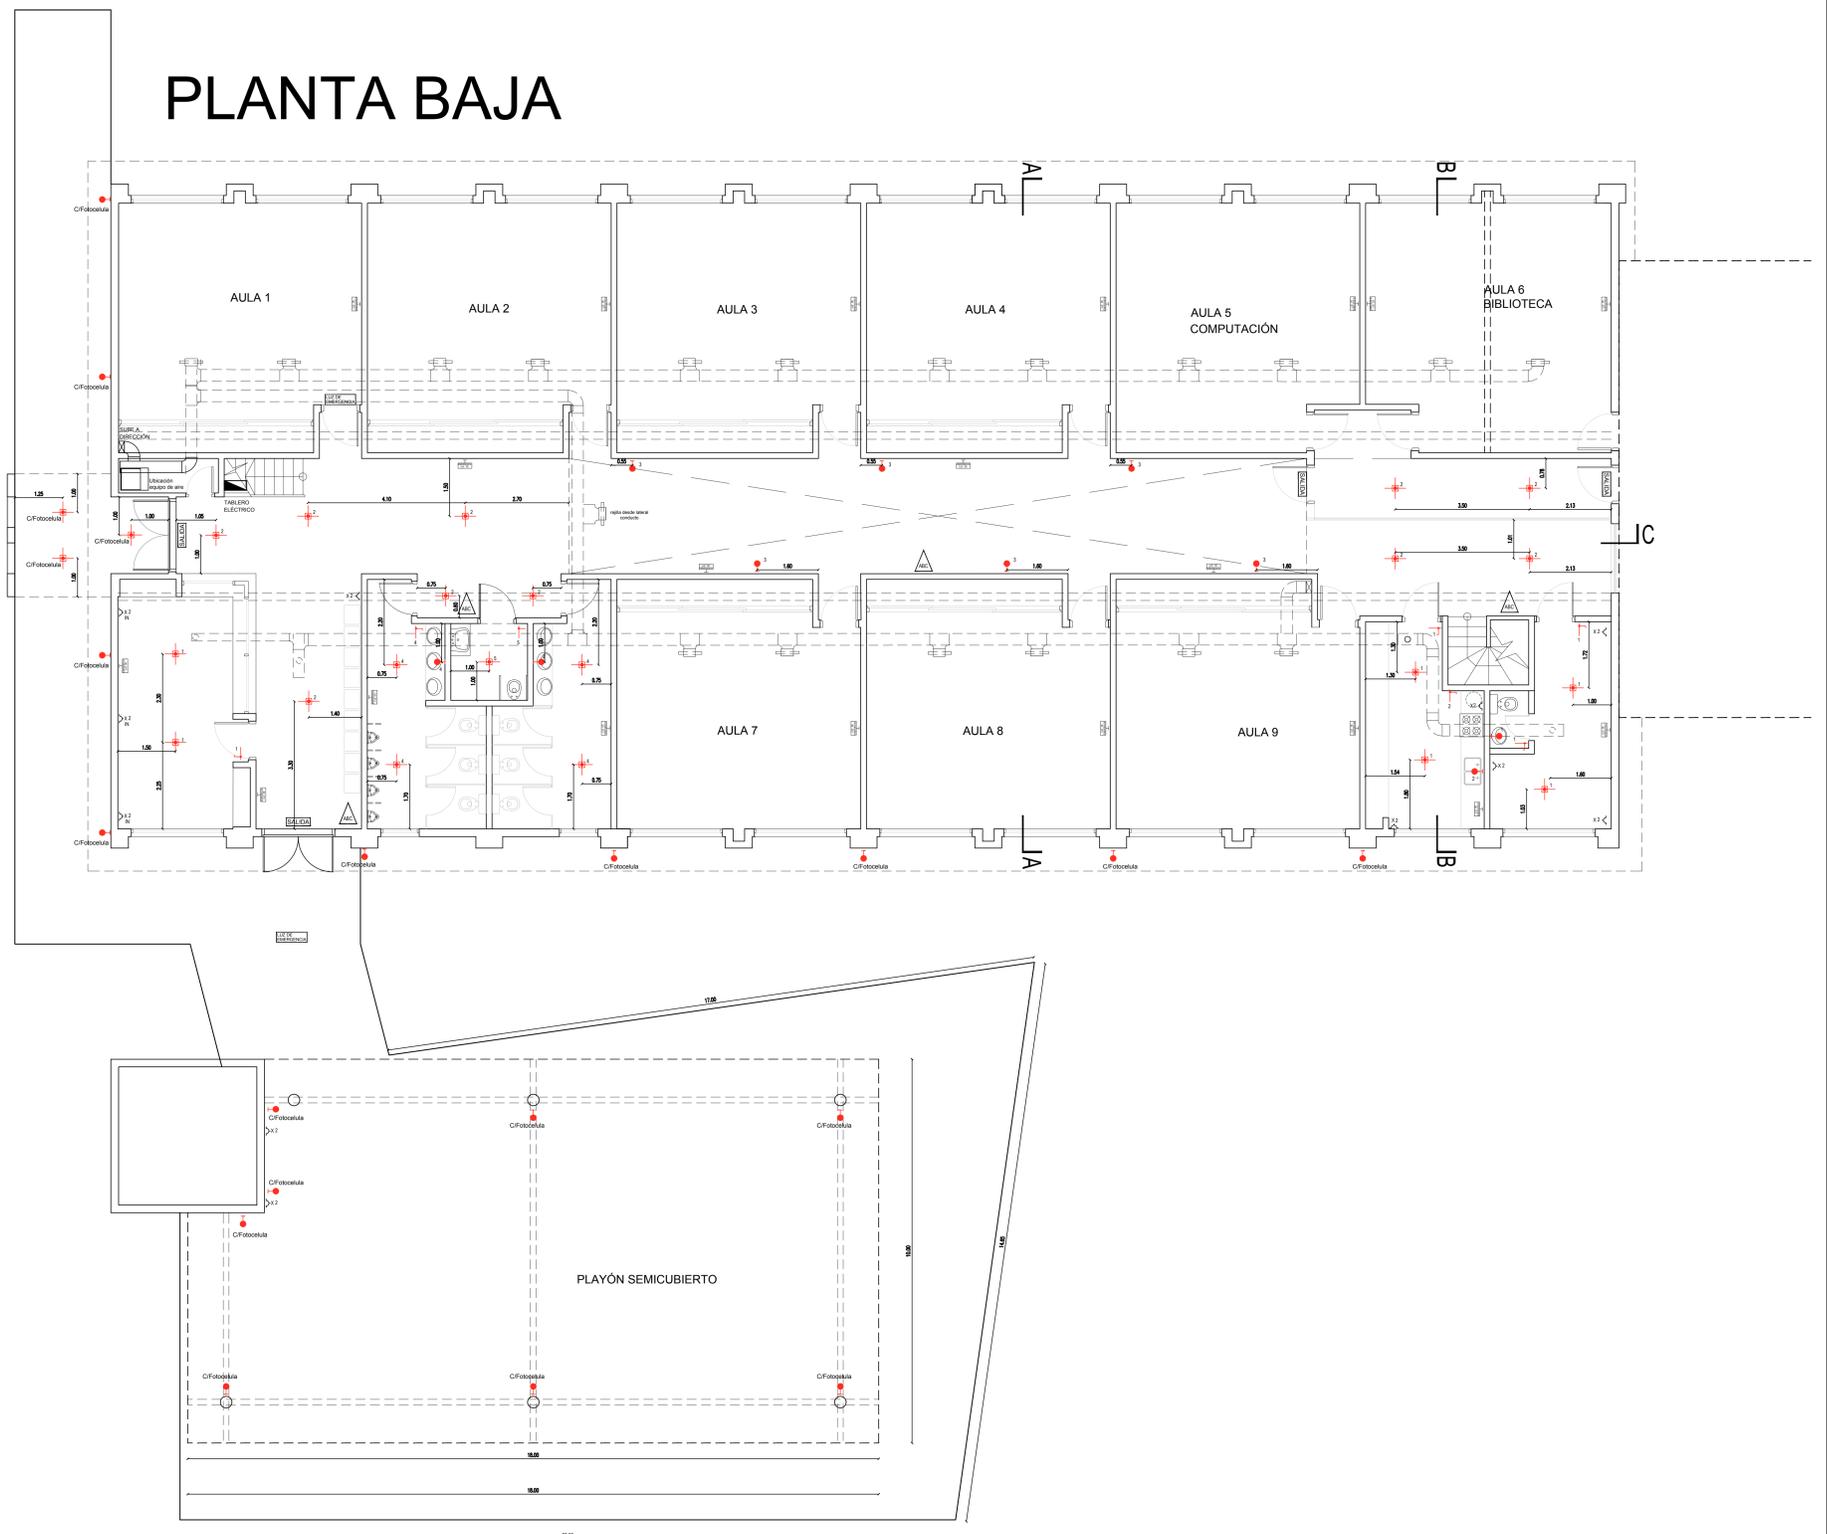

# INSTALACIÓN SANITARIA

PLANTA ALTA

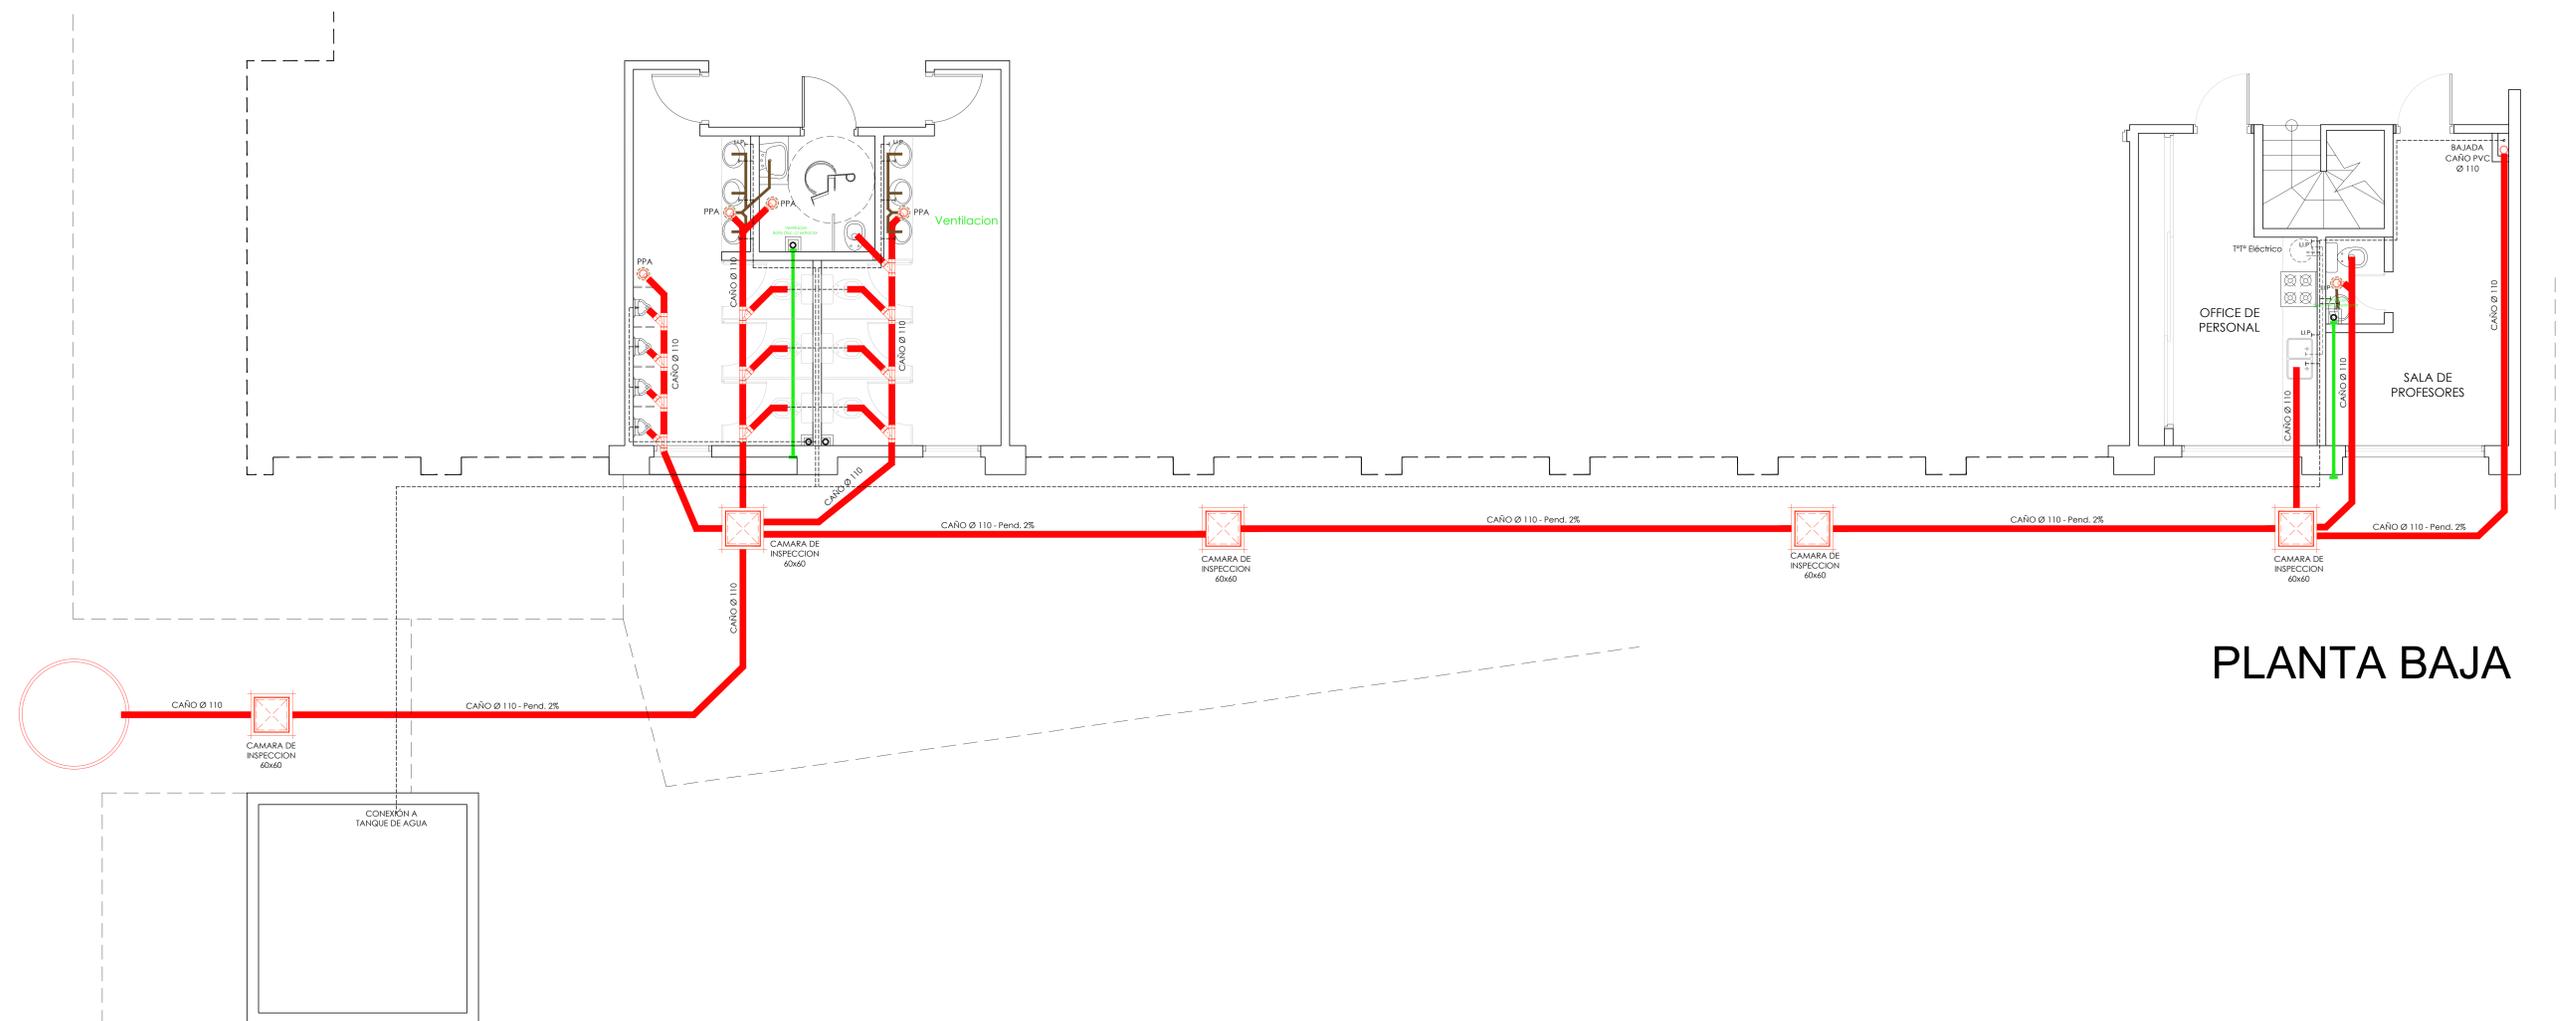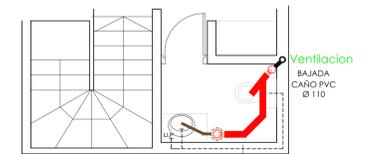

PLANTA BAJA